



LEGENDA				
Č.P.	POKŮJ	m ²	PODLAHA	STĚNY
101	ZÁVĚRÍ	5,14		FERMACELL
102	ŠATNA	4,95		FERMACELL
103	POKŮJ	11,04		FERMACELL
104	POKŮJ	10,68		FERMACELL
105	CHODBA	15,92		FERMACELL
106	WC+KOUPELNA	4,56	KERAM.DLAŽBA	FERMACELL+KERAM.OBKŁAD
107	WC	1,85	KERAM.DLAŽBA	FERMACELL+KERAM.OBKŁAD
108	POKŮJ	15,00		FERMACELL
109	KUCHYNĚ	15,62		FERMACELL
110	OBYVACÍ POKŮJ	18,06		FERMACELL
111	TECH.MÍSTNOST	1,67	KERAM.DLAŽBA	FERMACELL+KERAM.OBKŁAD
SUMA		100,42		

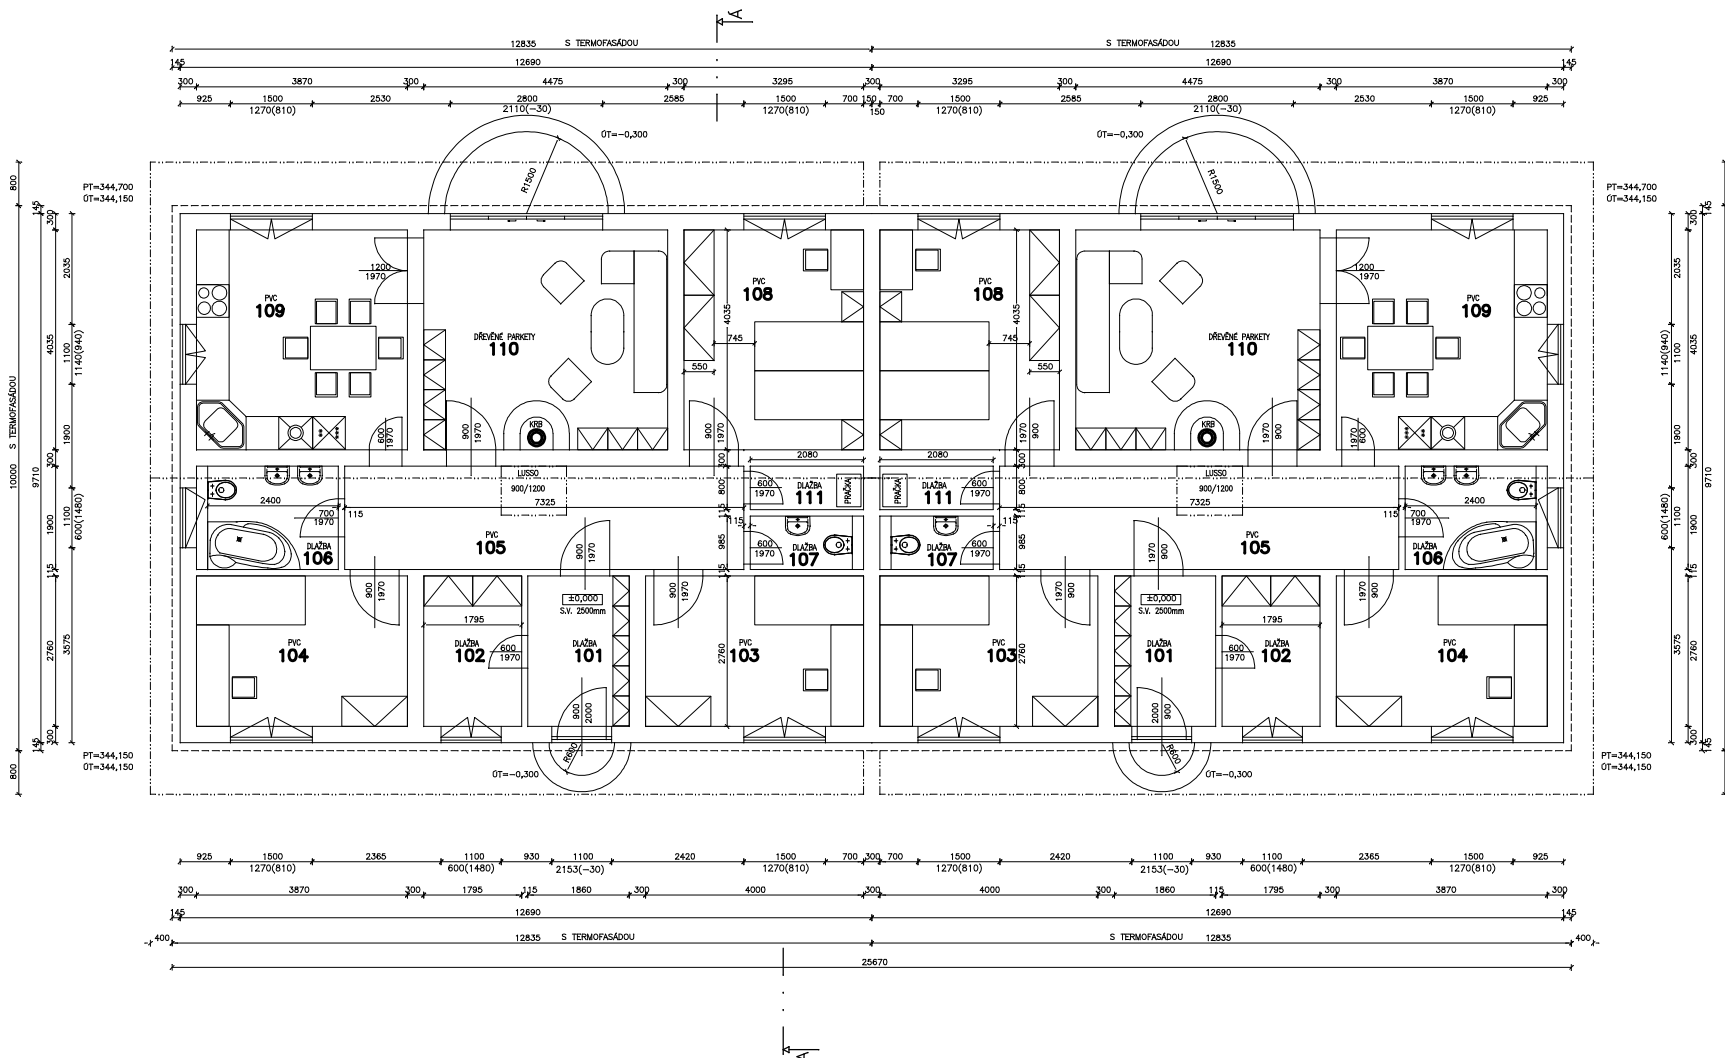

VÝŠKOVÉ OSAZENÍ ODPOVÍDÁ POZEMKU 2168/77

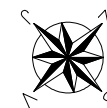

KOTY JSOU BEZ TEPELNÉ ISOLACE
 ■ PRISŤĚVA

□ ZDIVO KERATERM (KIDOTHERM)

±0,000 = MÍSTNÍ SYSTÉM
 PROJEKT STAVBY
 NEBĚLAŽÍ JAKO PŘOVÁDĚCÍ PROJEKT

VYPRACOVÁVÁ	KONTROLOVAL	ZEDP. PRŮJEKTANT	H&B REAL stavba-stavopisne-stavbarus
ING. TRUŠKA	ING. HARTA	ING. HARTA	
INVESTOR:	VZOR1		
MÍSTO STAVBY:	k.ú. VALAŠSKÉ MEZŘÍČÍ, s.r.o.		DATUM: 04/03/2011
NAZEV:	BUNGLOW 1-DVOJDŮM		MĚŘITVO: 1:100,A3
ZAK. ČÍSLO			OZN. VÝKRESU: 4
10102	PŮDORYS 1.NP		SPROJ: S